




U O H N H A U S N E U B A U \ M. 1 : 100
FÜR JOHANN U. ERNA PÖLZL IN TILLMITTSCH R. D. LASSNITZ NR. 6 POST 8430 LEIBNITZ BEZIRK LEIBNITZ.

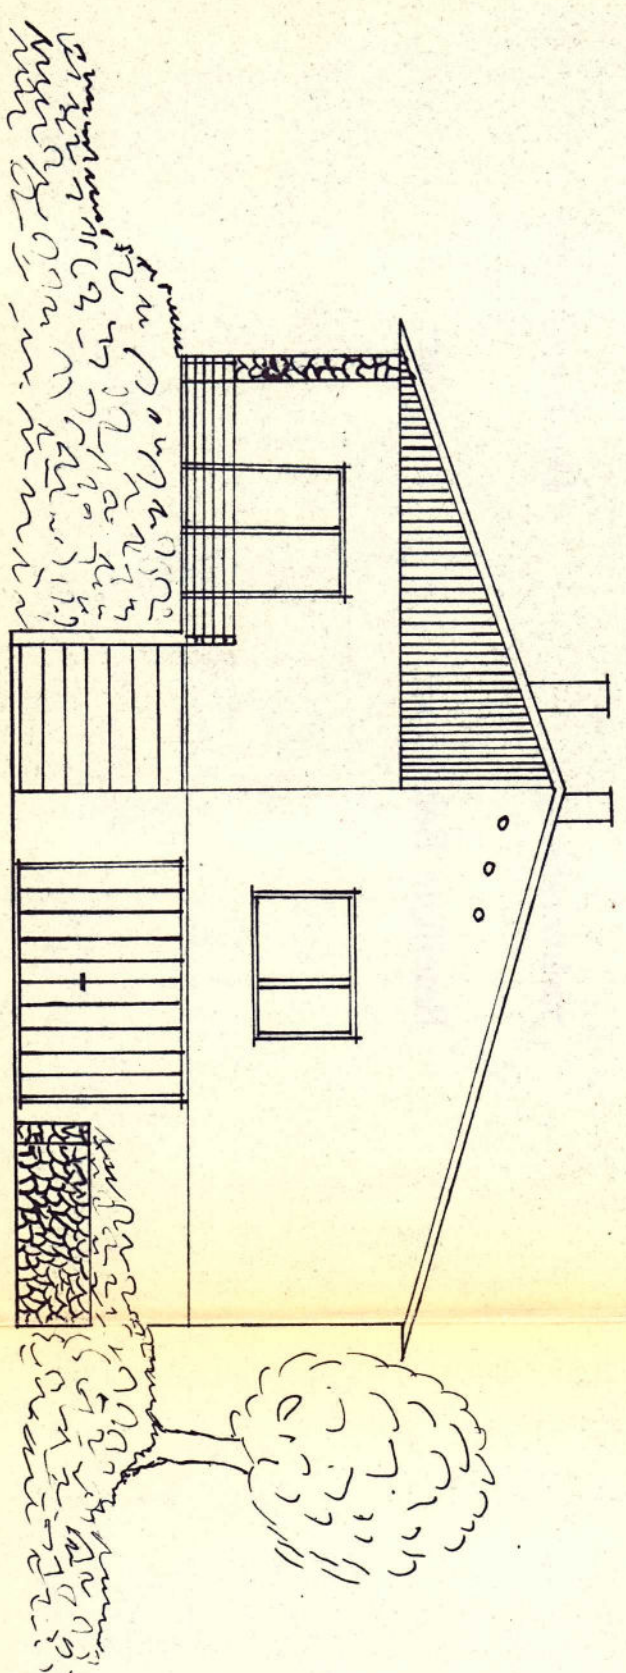

OSTANSICHT

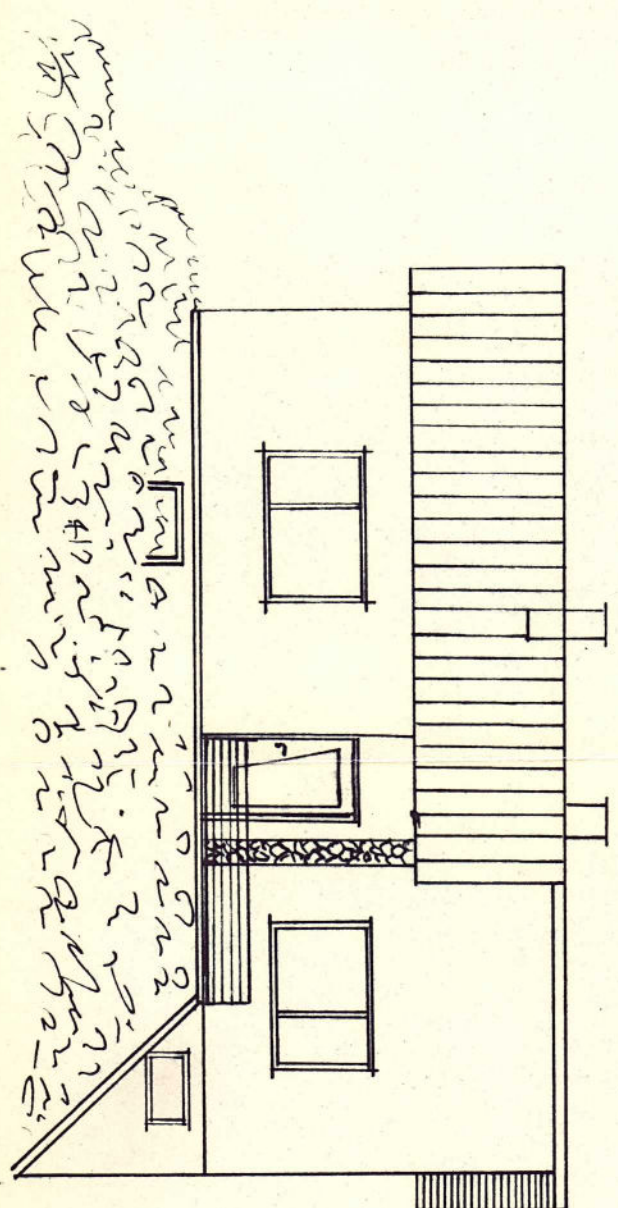


SÜDANSICHT


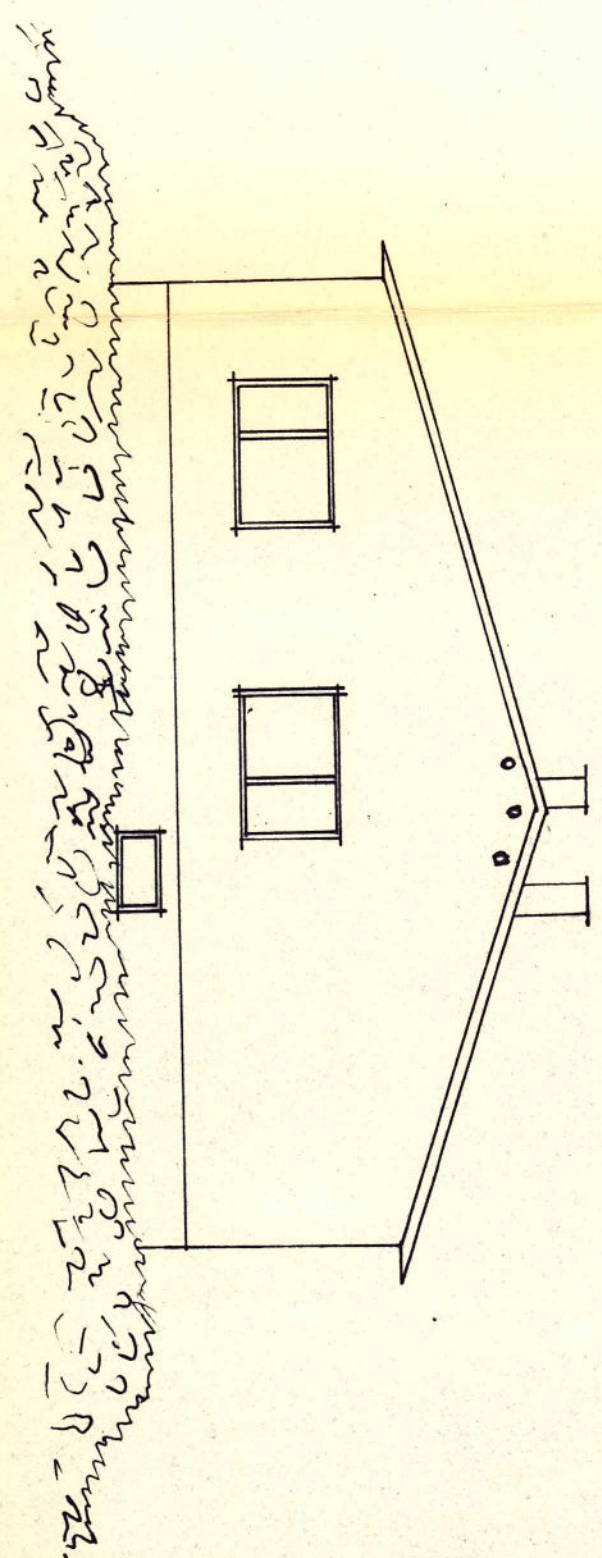


WESTANSICHT

KELLER

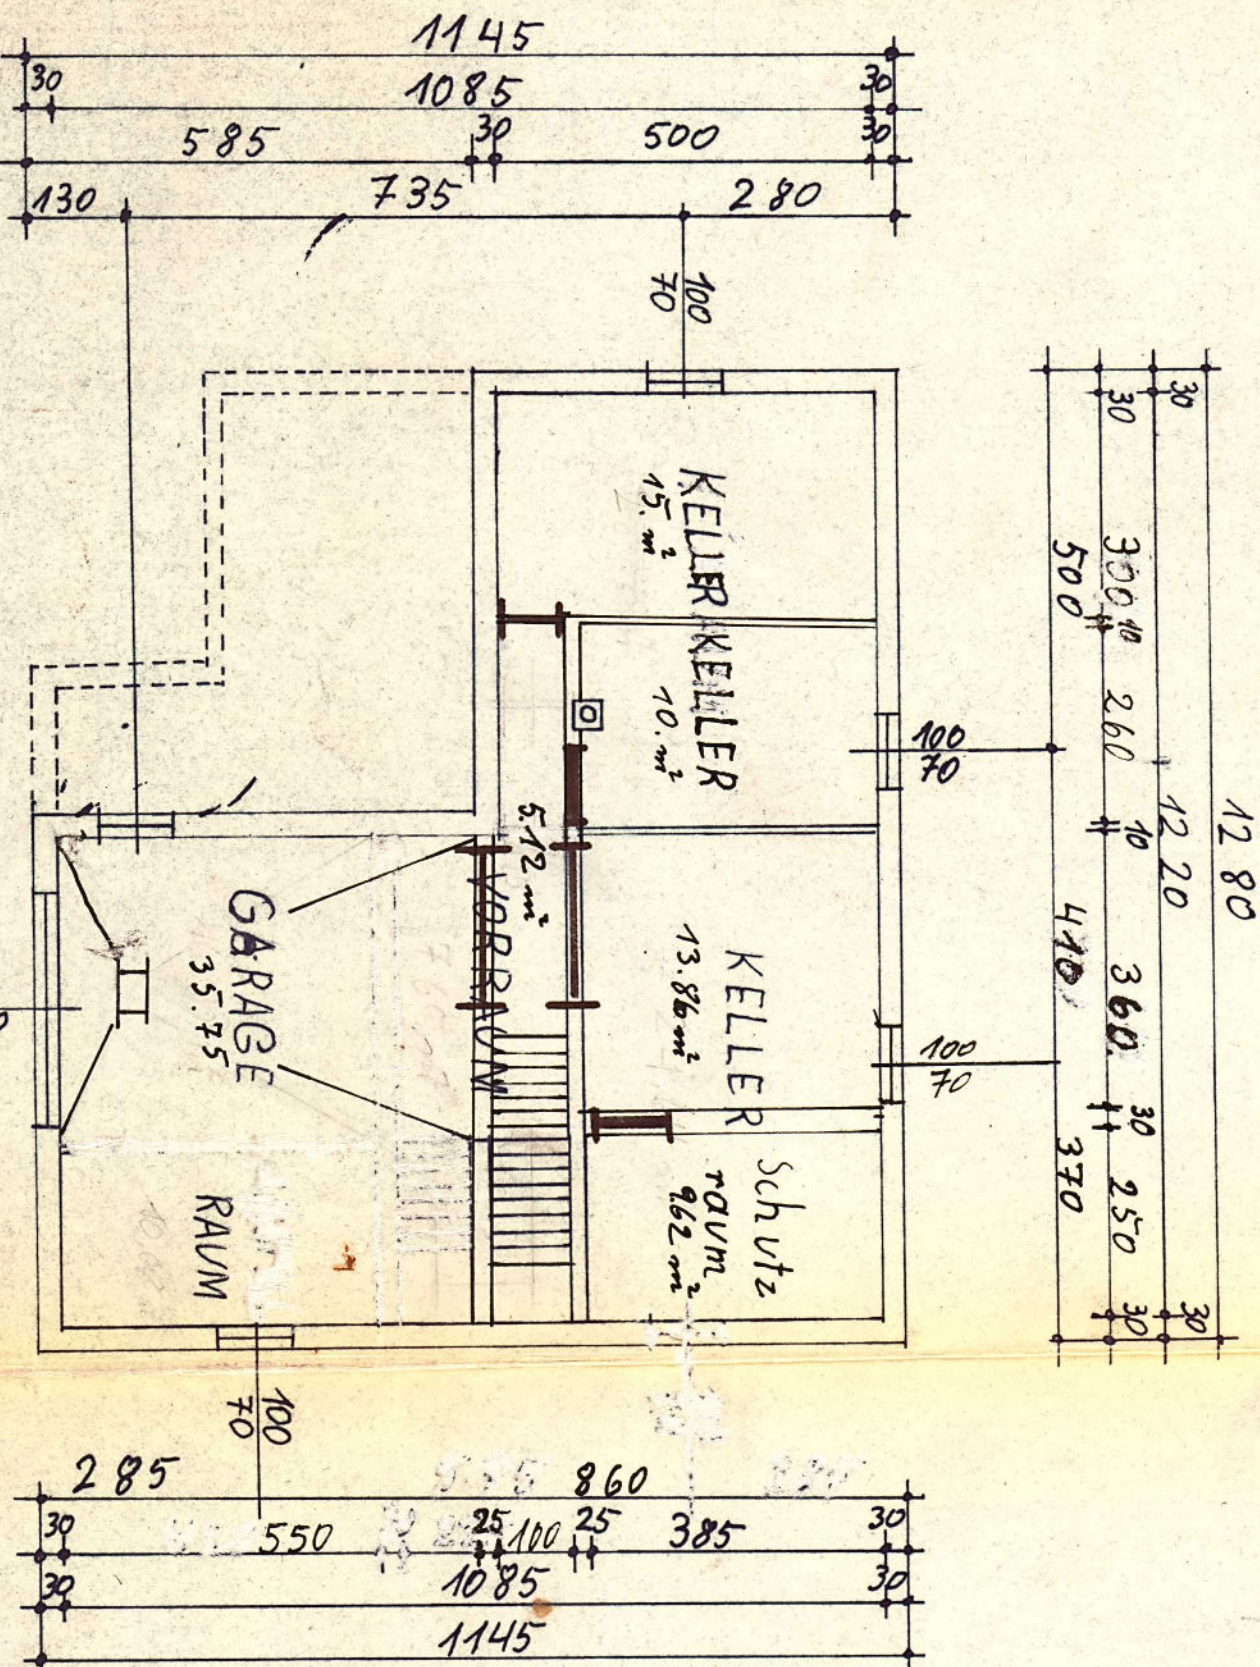


ERDGESCHOSS

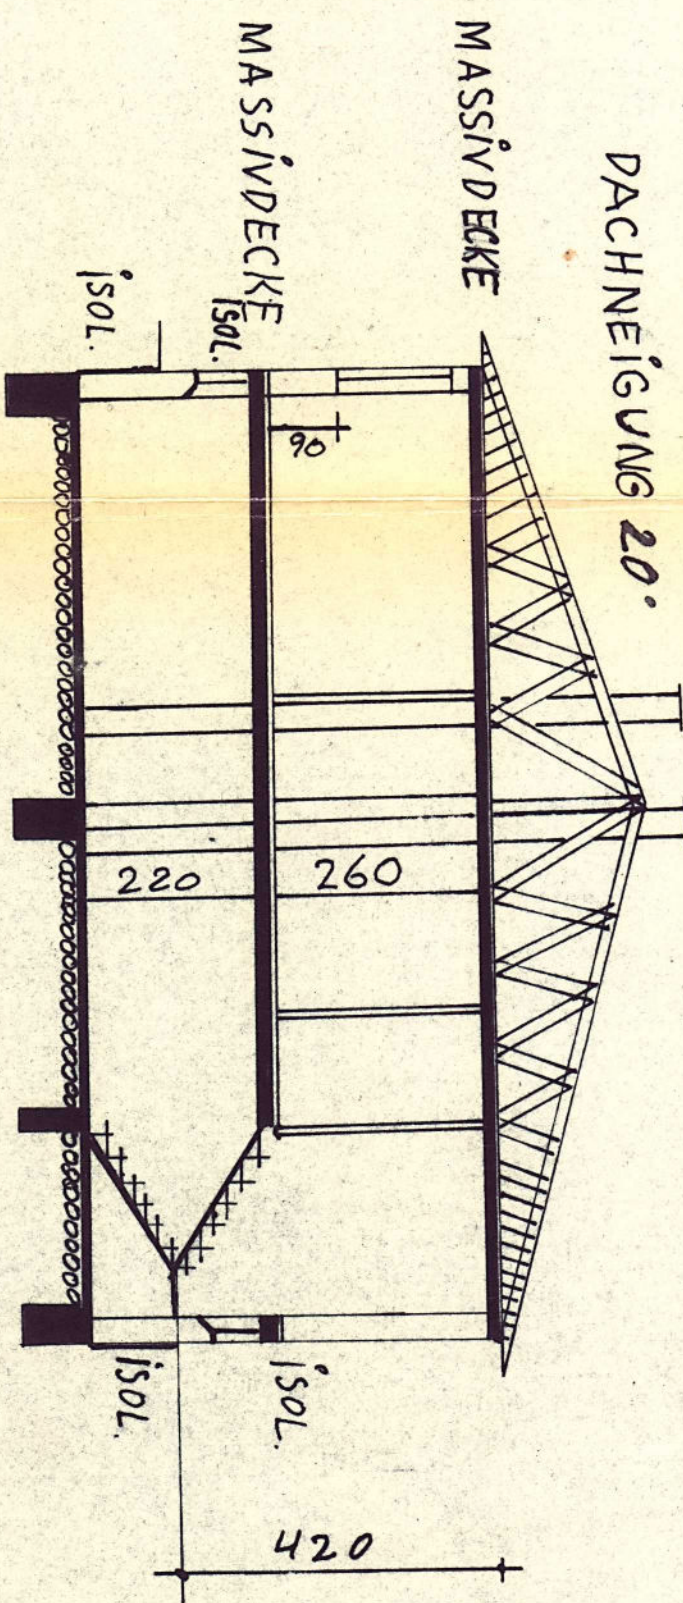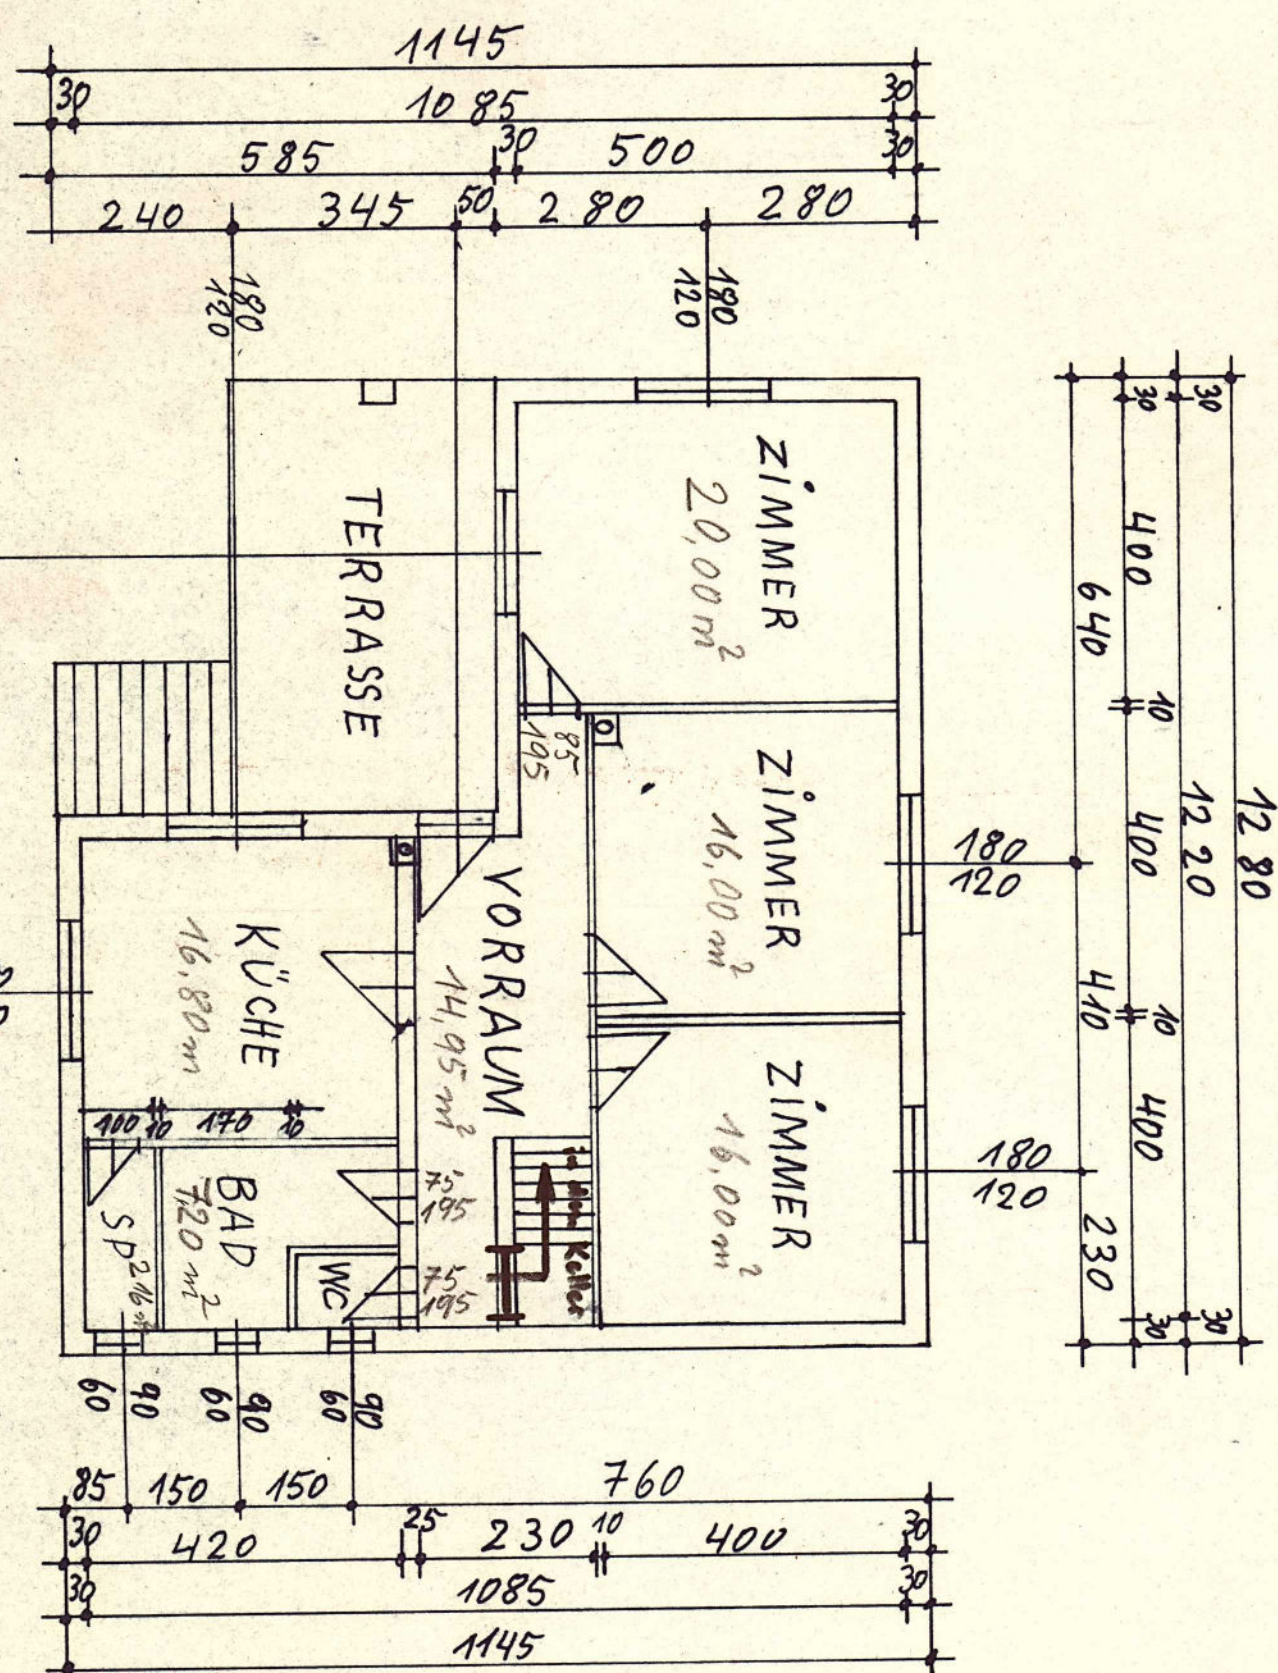

Gemeindeamt Tilmitsch
Eingang: - 9. Sep. 1939
Zahl: 153-0-1416-69
Beilagen:



LAGEPLAN 1: 2880 Tilmitsch
Messungsmitt: Leibnitz
Katastralgemeinde: 6 Grundstück Nr. 2059/1.2059/2
Rechtsbesitz: Leibnitz

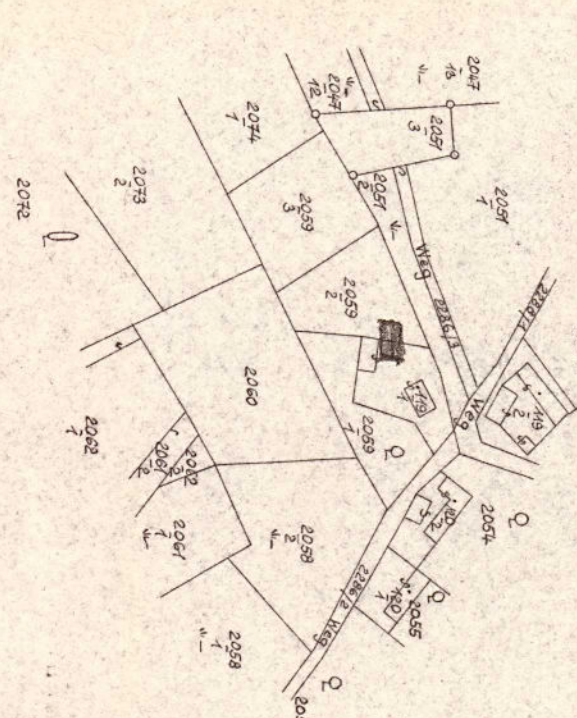

PLANVERFASSTER: Johann Pölzl
BAUHER: JOHANN PÖLZL
SEPT. 1939

PLAN: B-112/59
Leibnitz
29. August 1939
DS